


## RZUT DACHU 1:100

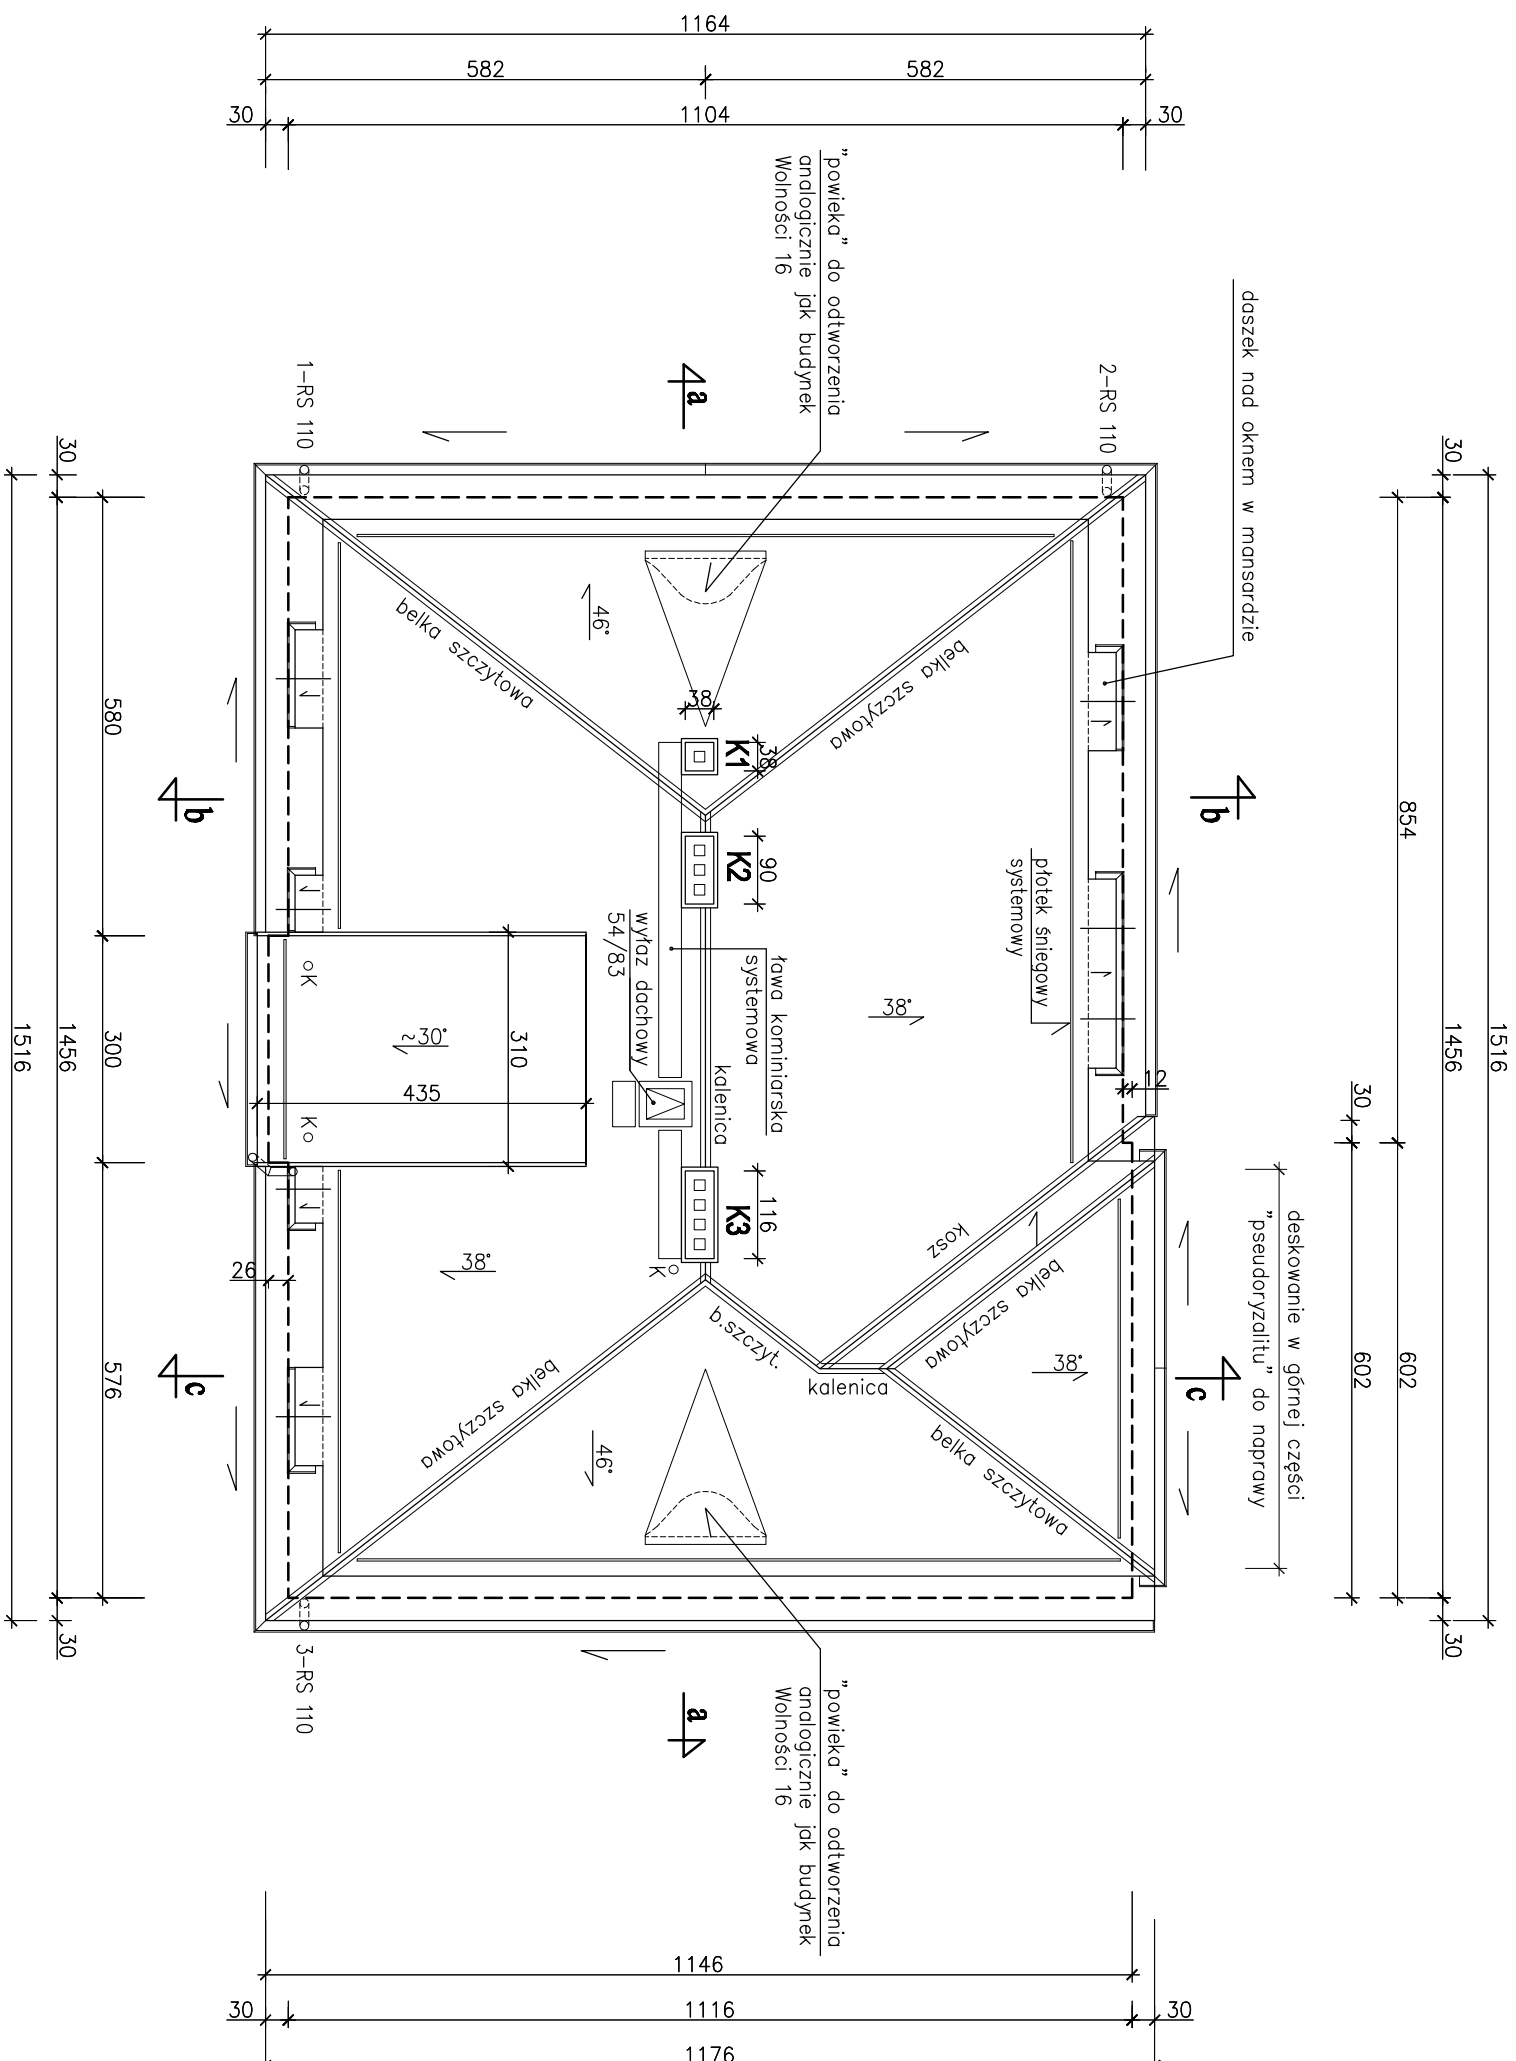

ZGM

temat:	P.B. przebudowy dachu budynku mieszkalnego wielorodzinnego przy ul. Wolności 7 w Czerwionce-Leszczynach, działka nr 2860/236		
obiekt:	Budynek mieszkalny wielorodzinny przy ul. Wolności 7 w Czerwionce-Leszczynach, działka nr 2860/236		
treść rys.:	<h1 style="text-align: center;">RZUT DACHU</h1>		skala: 1:100
projektował: architektura	mgr inż. arch. Agnieszka Osłizjo upr. budowl. nr 10/03/SŁOKK		data: 01.2019r
	Grzegorz Gola upr. budowl. nr 401/86		branża: budowlana
	Barbara Madej		rys.nr:
projektował: konstrukcje	mgr inż. Patrycja Sinka upr. budowl. nr SKL/1782/PWOK/07		2