


Rysunek poglądowy dotyczący utwardzenia tereny przed Ośrodkiem Zdrowia w Książenicach
Pojdy 98 a

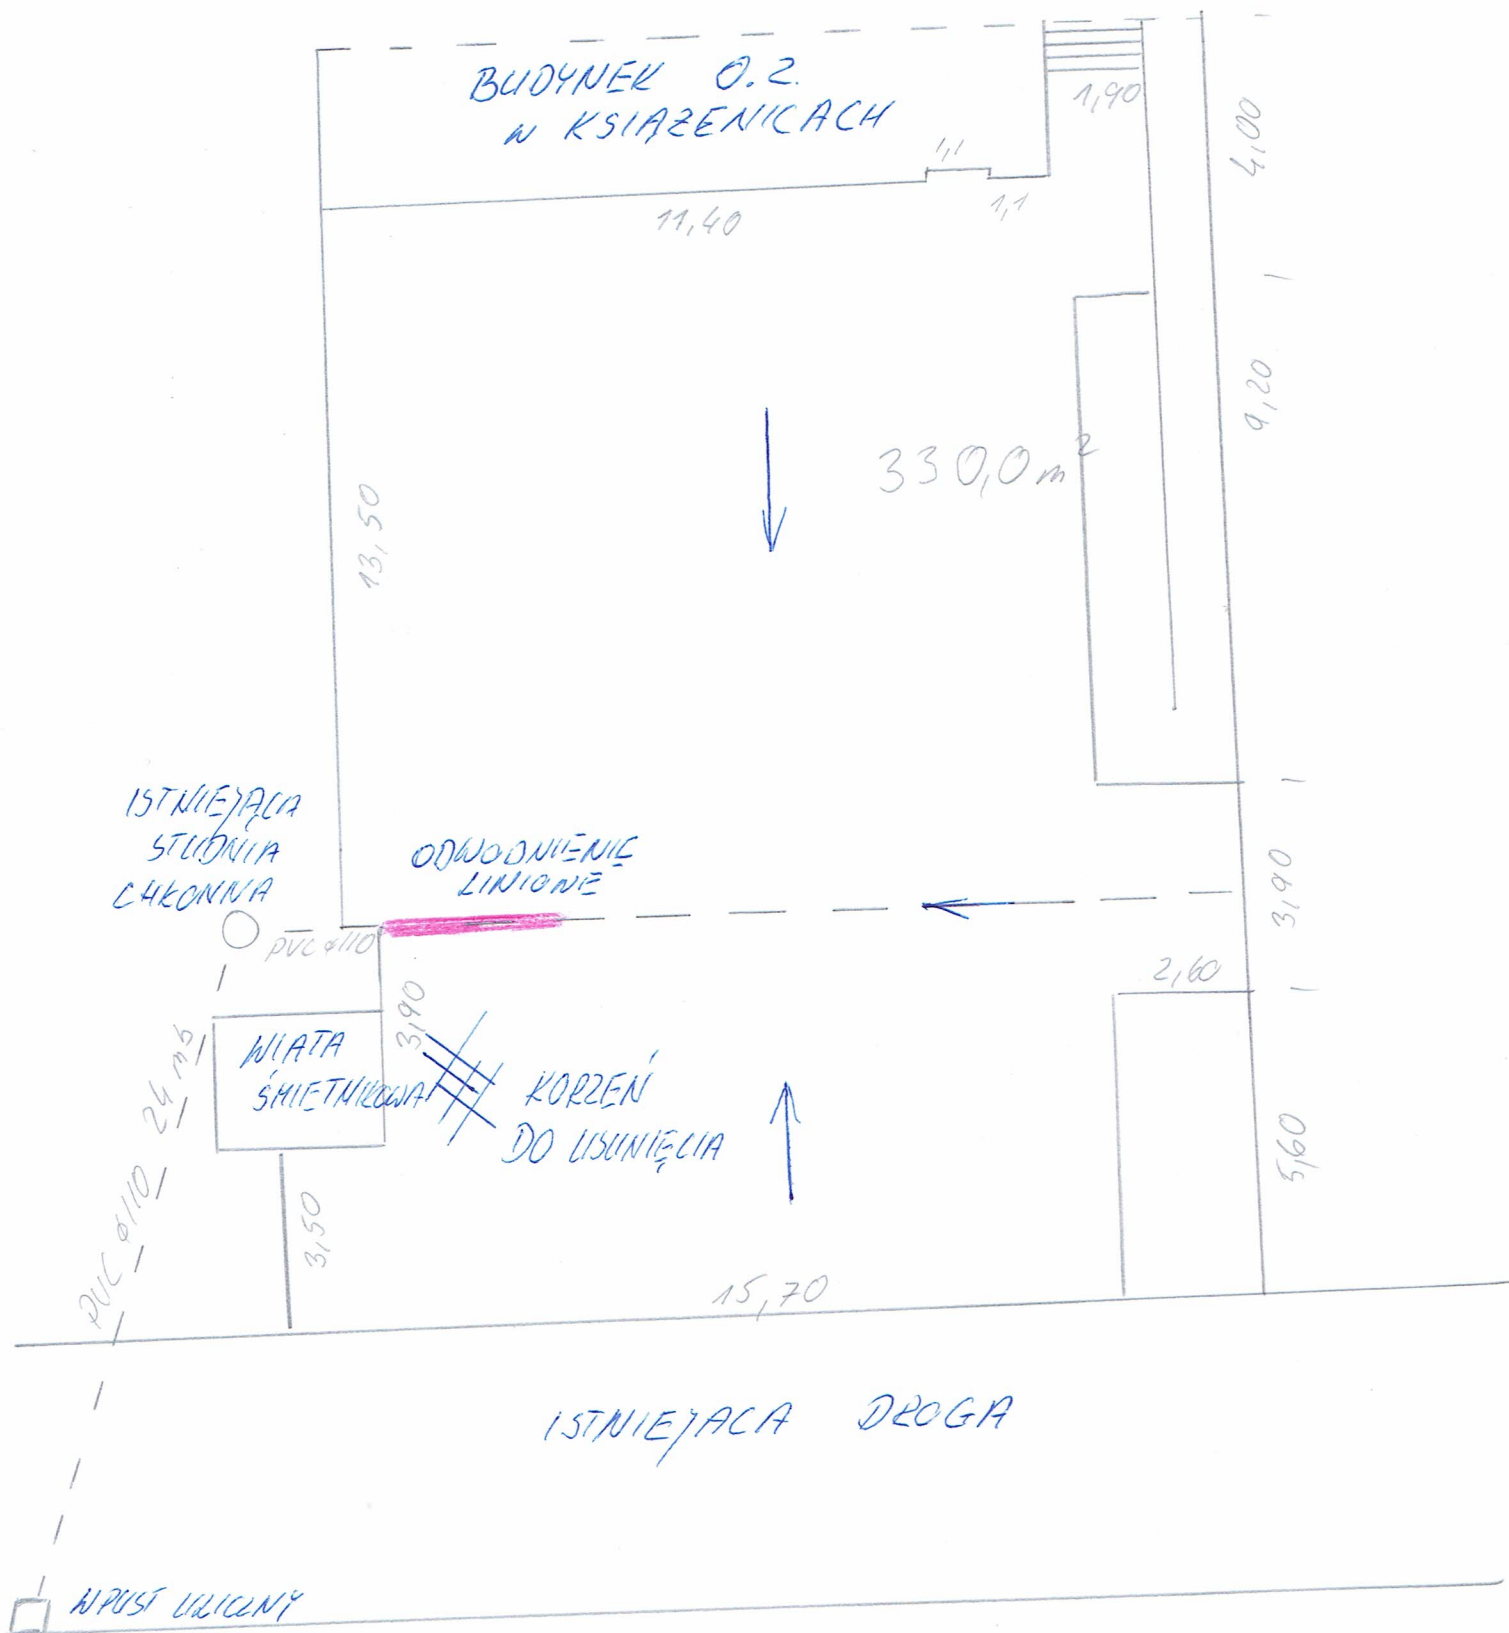


Kierownik
Działu Technicznego
inż. Grzegorz Wolf

INSPEKTOR NADZORU

Adam Herdzina
upr. bud. 168/92

PARKING

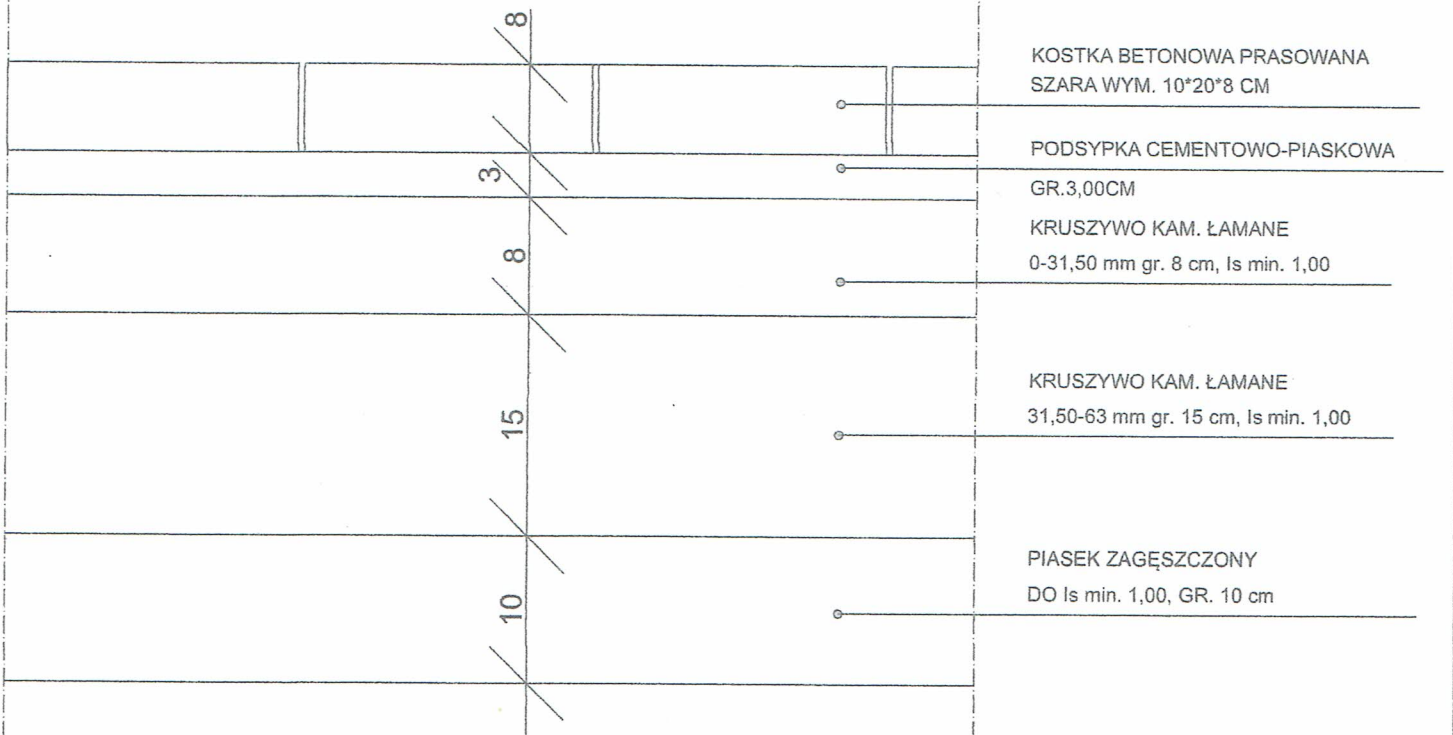

INSPEKTOR NADZORU

Adam Ferdzina
upr. bud. 168/92

inż. Grzegorz Wolf
upr. bud. SLK/0973/0/WOK/05
do kierowania robotami budowlanymi
bez ograniczeń
w spec. konstrukcyjno-budowlanej