


RZUT PODDASZA 1:100

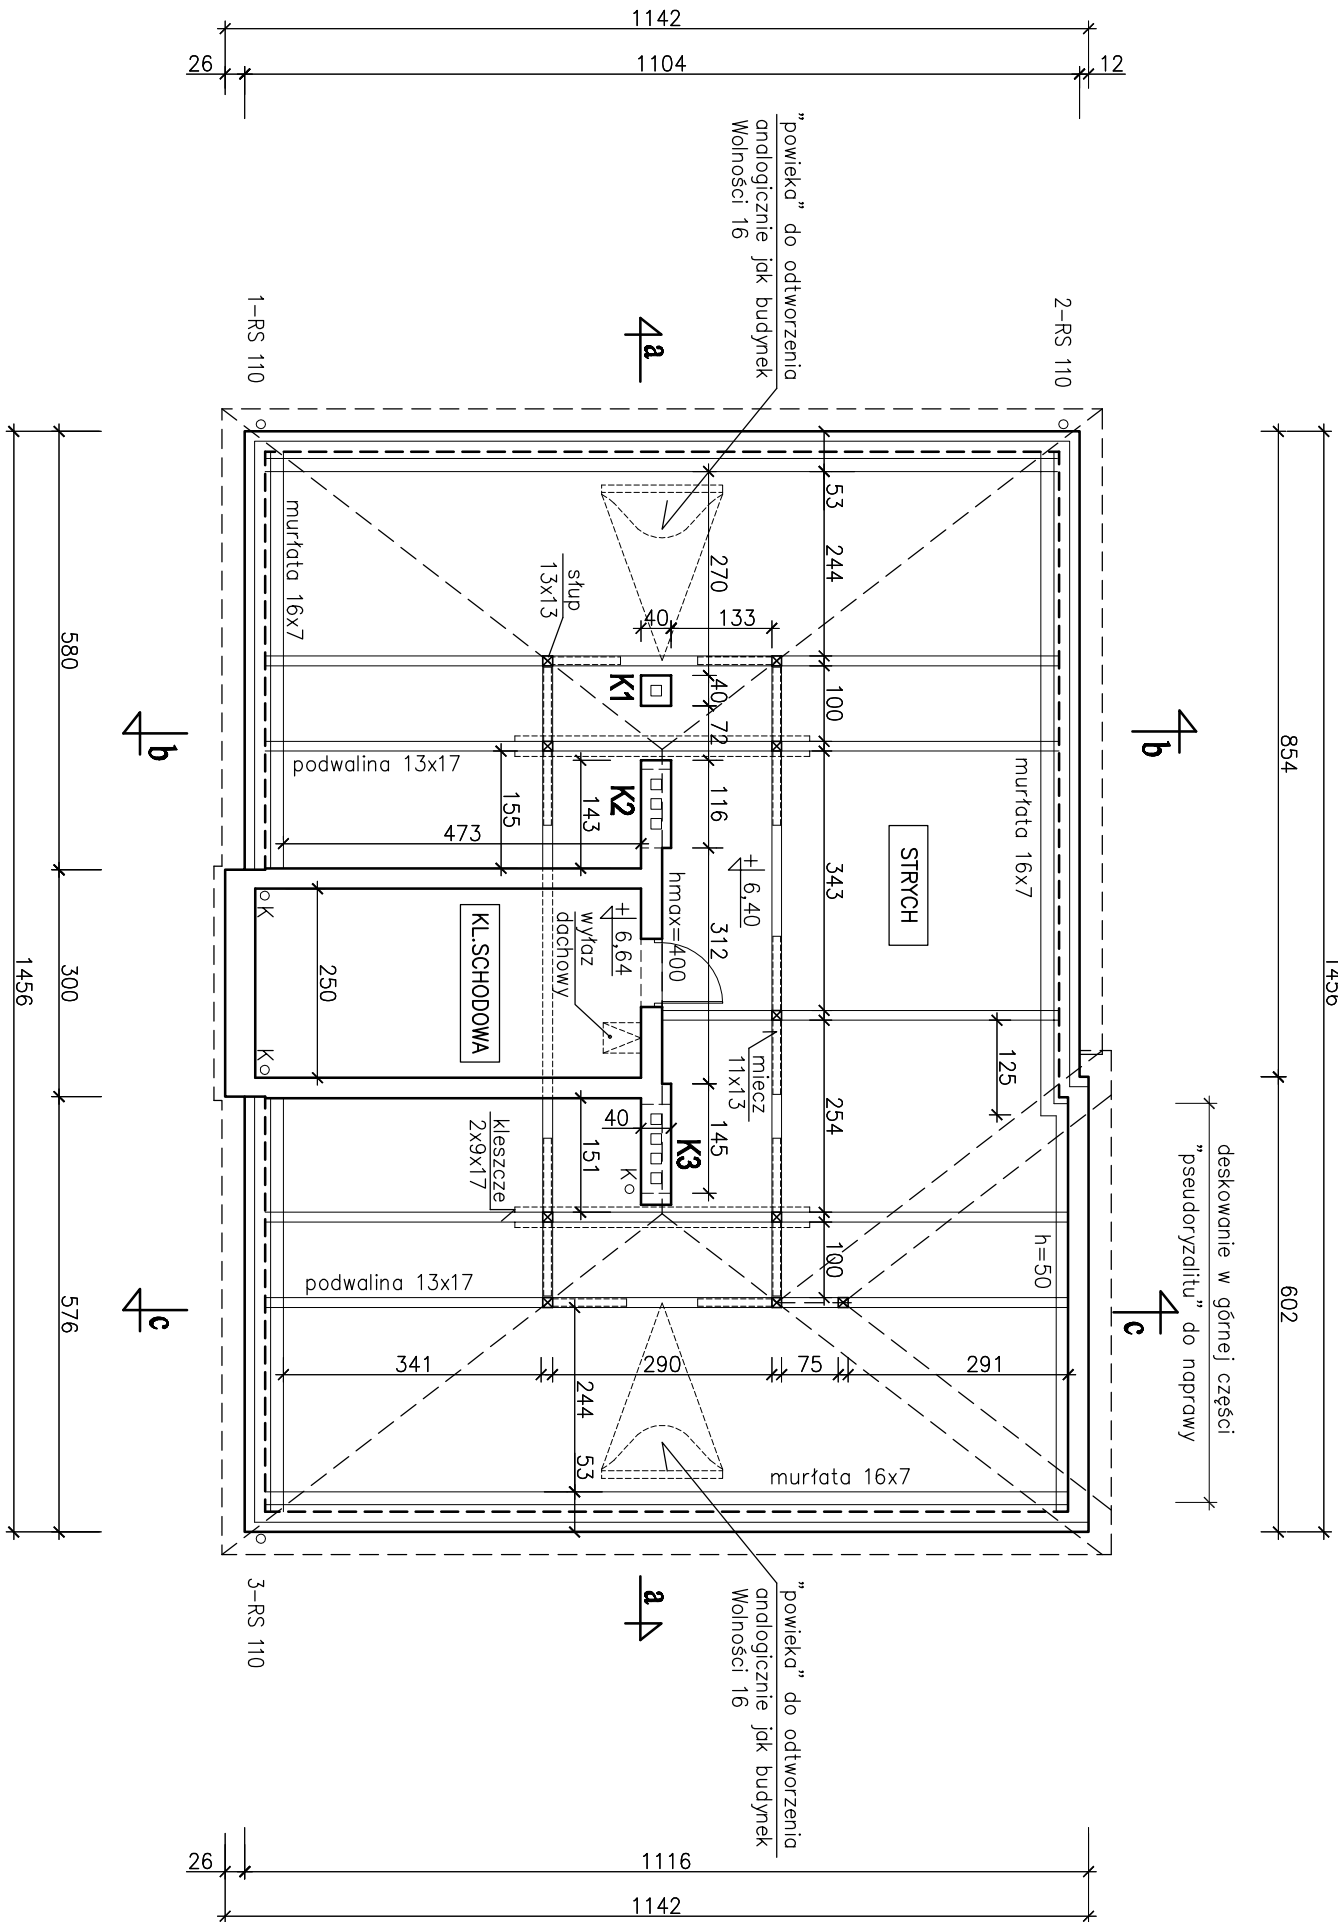

ZGM

temat:	P.B. przebudowy dachu budynku mieszkalnego wielorodzinnego przy ul. Wolności 7 w Czerwionce-Leszczynach, działka nr 2860/236		
obiekt:	Budynek mieszkalny wielorodziny przy ul. Wolności 7 w Czerwionce-Leszczynach, działka nr 2860/236		
treść rys.:	RZUT PODDASZA		
projektował:	mgr inż. arch. Agnieszka Osizlo	data:	01.2019r.
architektura	upr.budowl. nr 10/03/SLOKK	branża:	budowlana
	Gizgorz Goła		
	upr.budowl. nr 401/86		
	Barbara Madej	rys.nr:	1
projektował:	mgr inż. Patrycja Sinka		
konstrukcje	upr.budowl. nr SKL/1782/PWOK/07		