


PRZEKRÓJ b-b, c-c 1:100

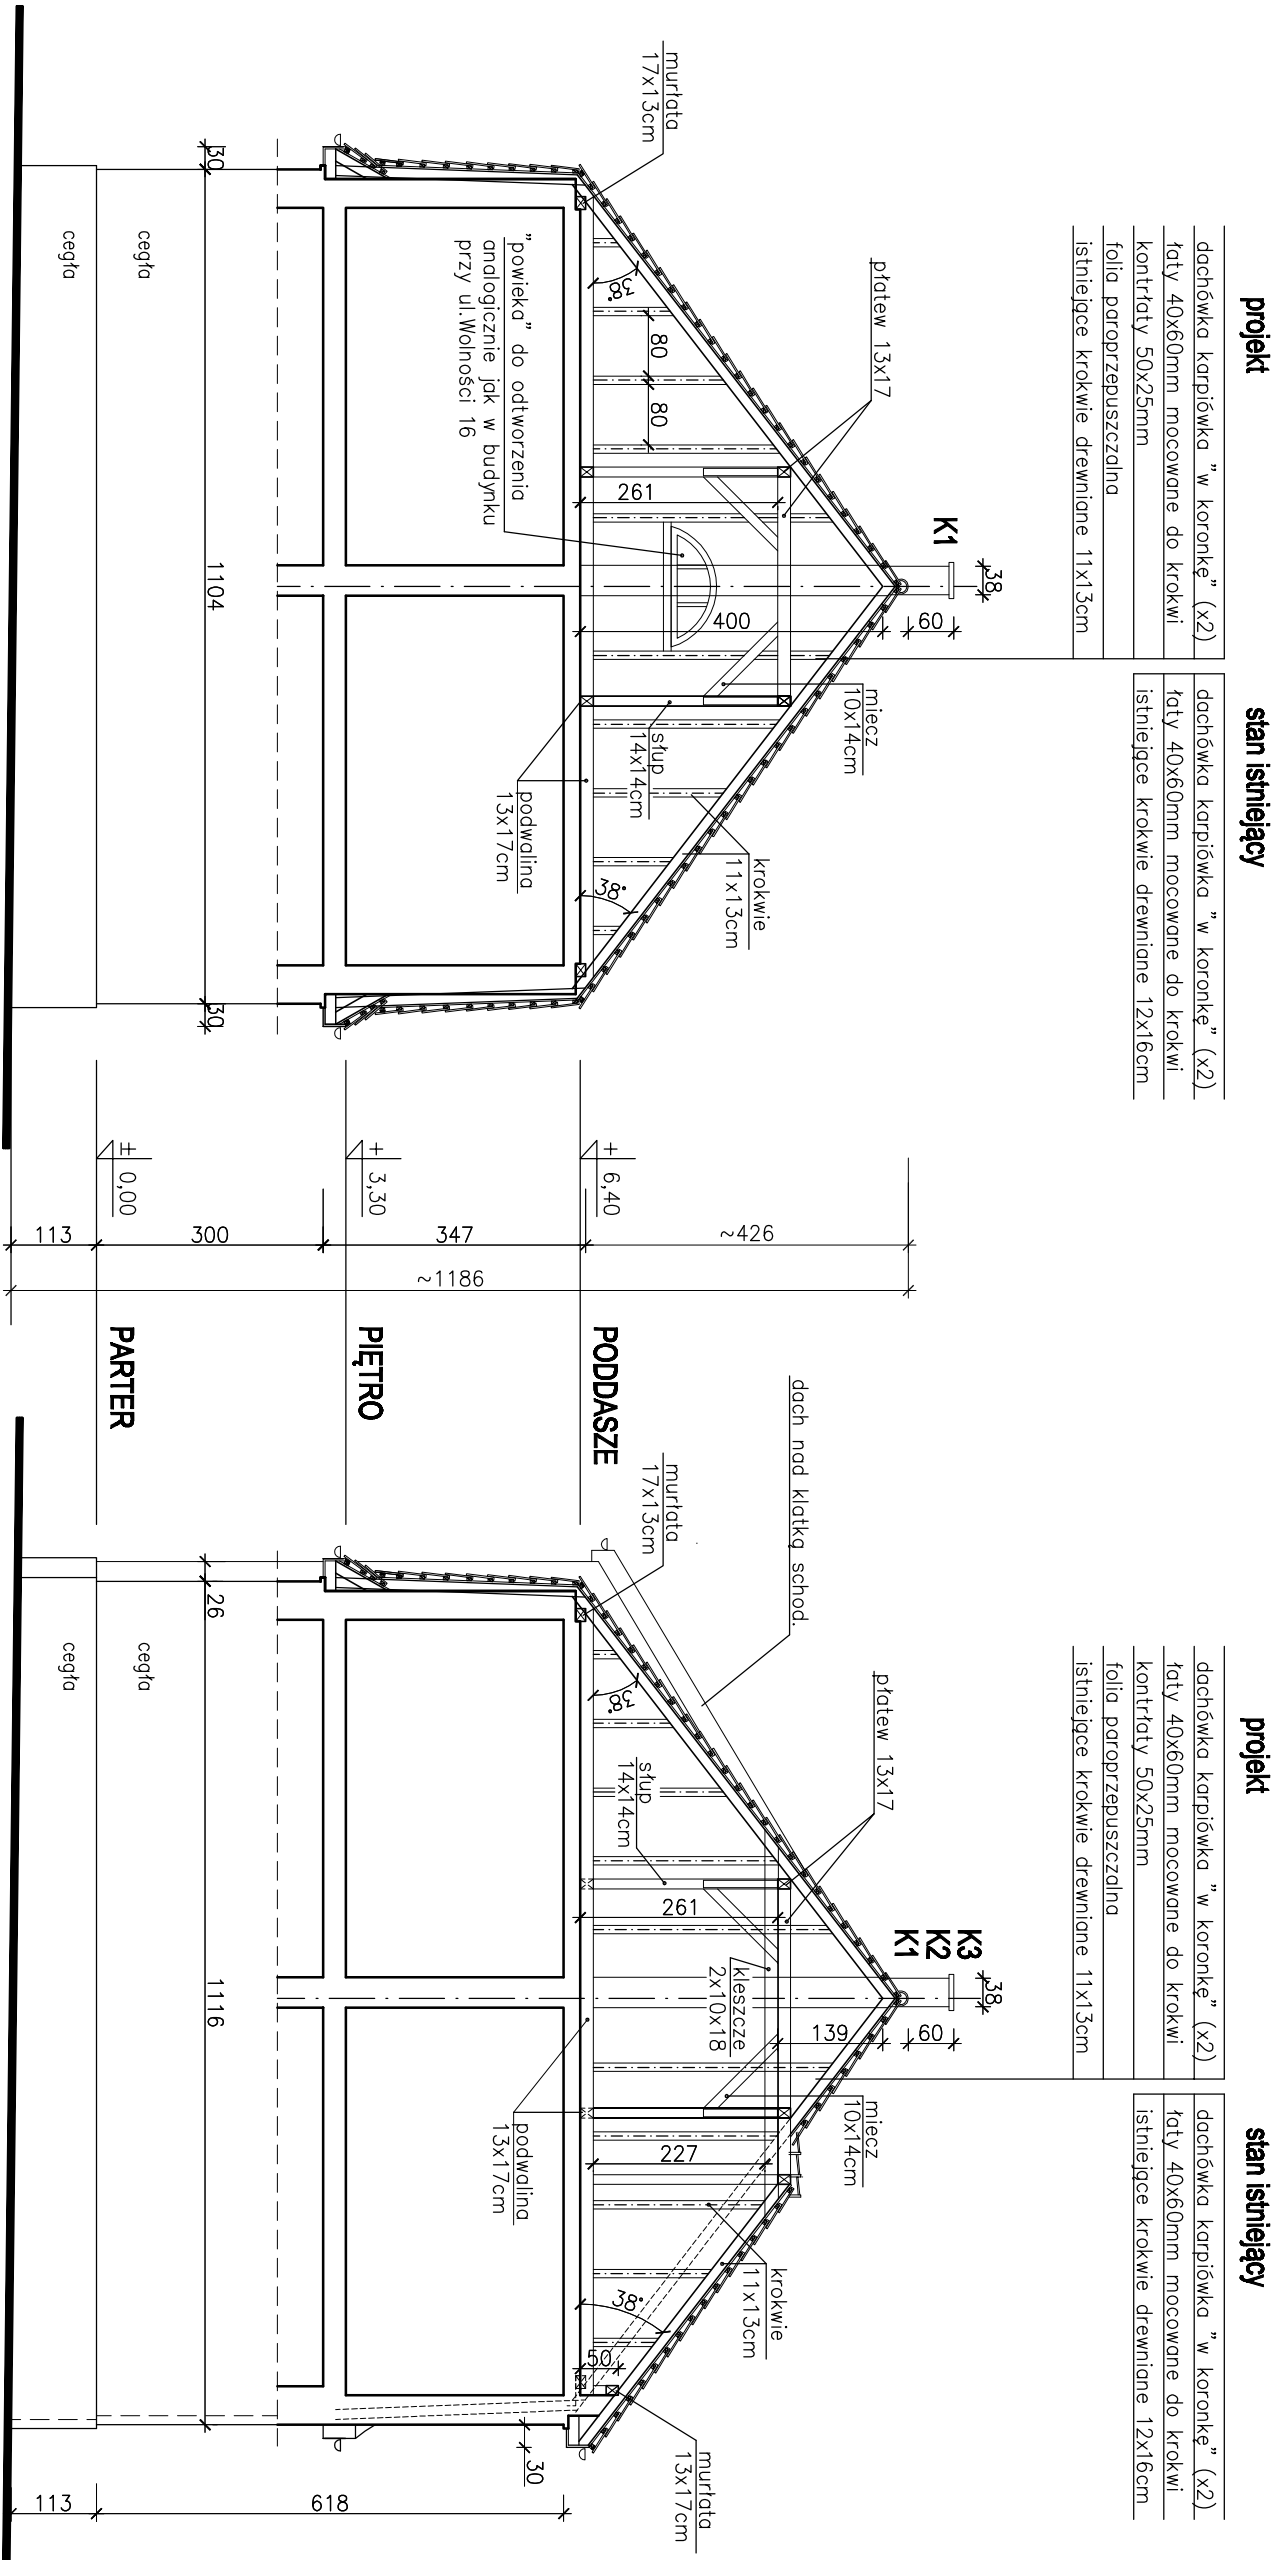

przekrój b-b

przekrój c-c

temat:	P.B. przebudowy dachu budynku mieszkalnego wielorodzinnego przy ul. Wolności 7 w Czerwionce-Leszczynach, działka nr 2860/236		
obiekt:	Budynek mieszkalny wielorodziny przy ul. Wolności 7 w Czerwionce-Leszczynach, działka nr 2860/236		
treść rys.:	PRZEKRÓJ b-b, c-c		skala: 1:100
projektował: architektura	mgr inż. arch. Agnieszka Osłizło upr.budowl. nr 10/03/SŁOKK		data: 01.2019r.
	Grzegorz Goła upr.budowl. nr 401/86		branża: budowlana
	Barbara Madej		rys.nr: 4
projektował: konstrukcje	mgr inż. Patrycja Sinka upr.budowl. nr SKL/1782/PWOK07		

ZGM