


PRZEKRÓJ a-a 1:100

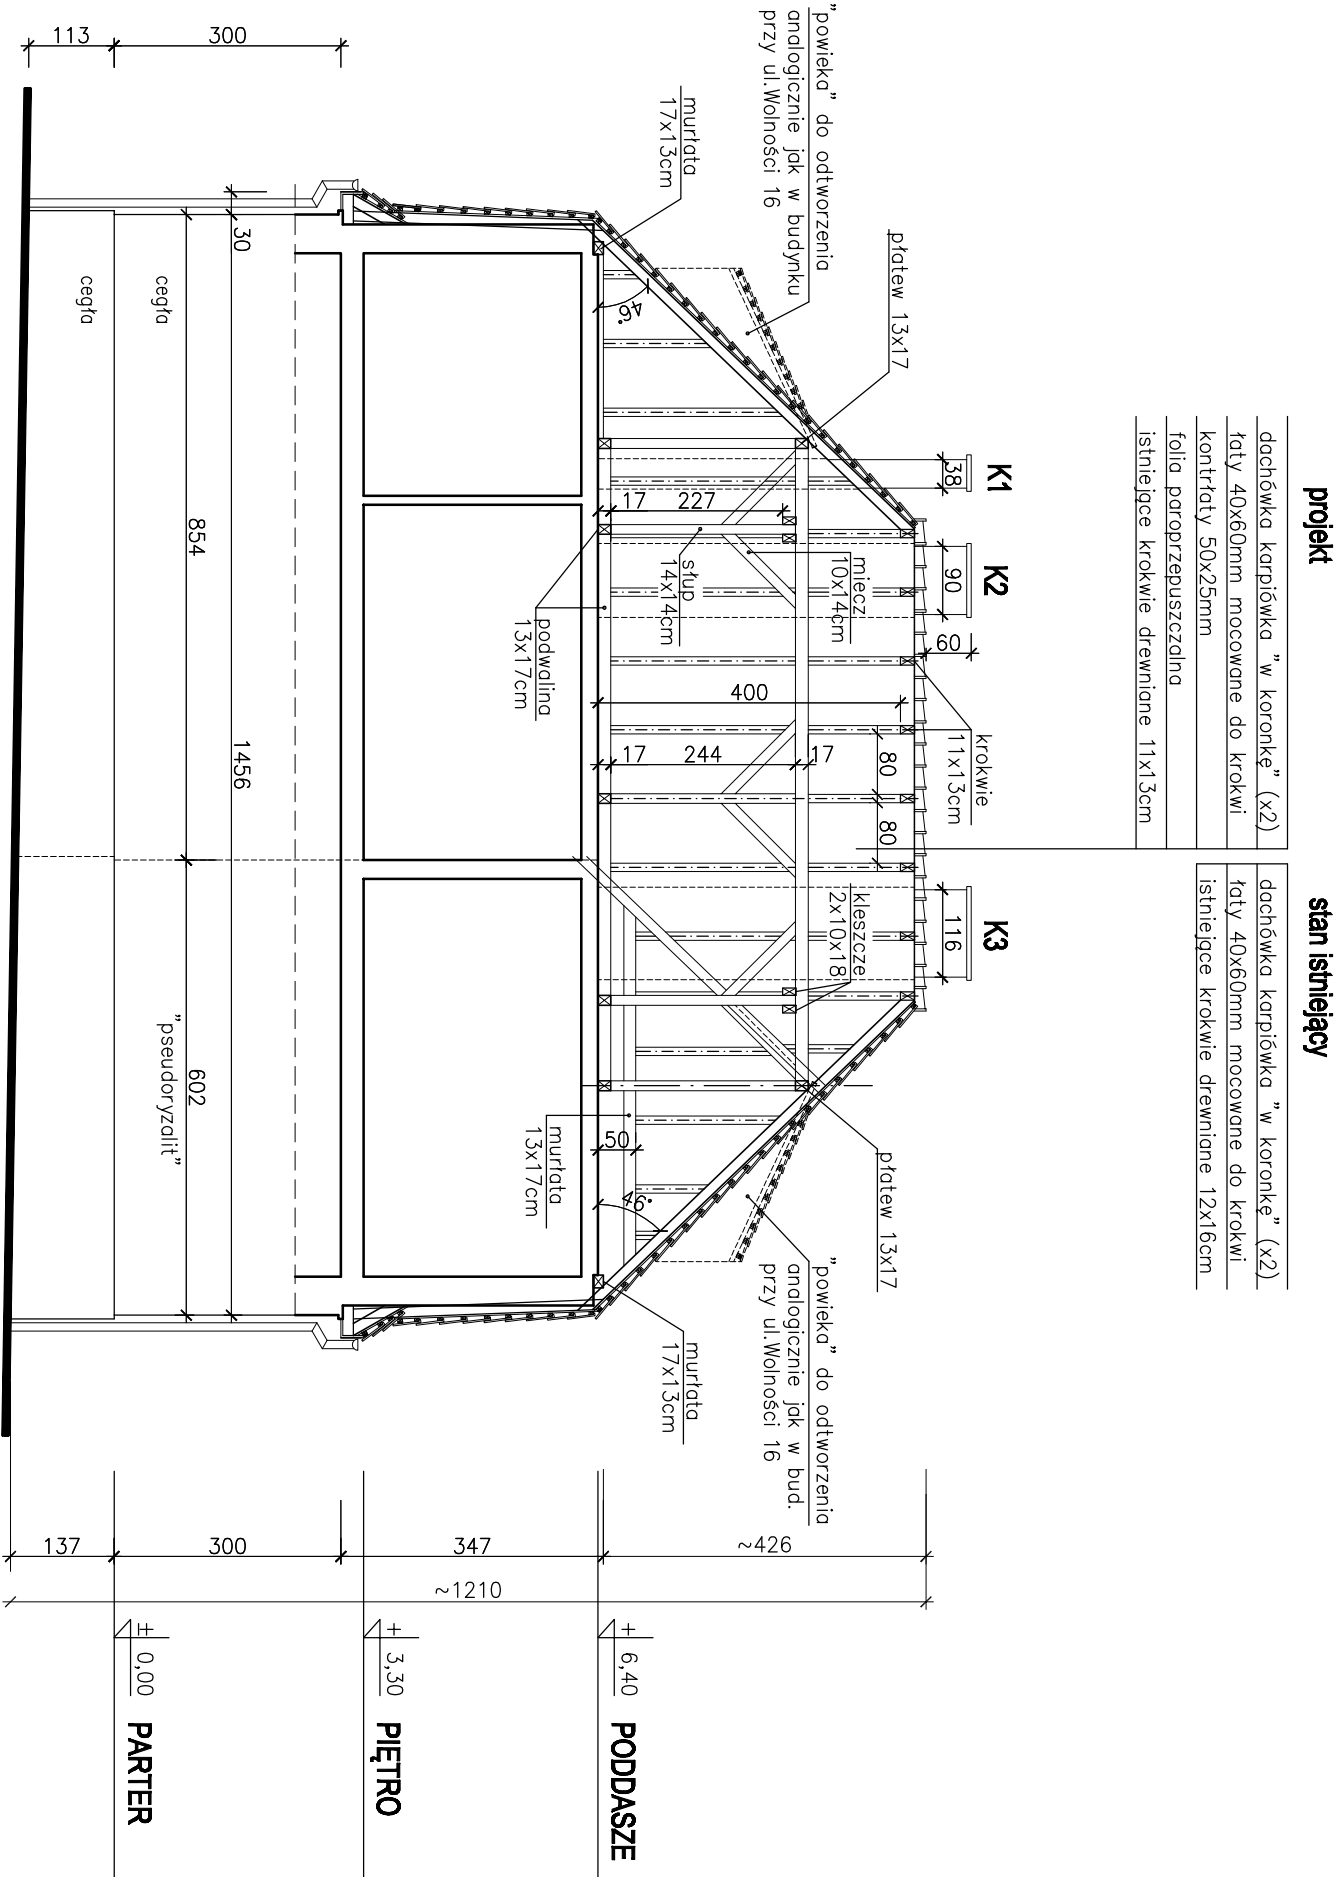

ZGM

| | | | |
|--------------|--|-----------|-----------|
| temat: | P.B. przebudowy dachu budynku mieszkalnego wielorodzinnego przy ul. Wolności 7 w Czerwionce-Leszczynach, działka nr 2860/236 | | |
| obiekt: | Budynek mieszkalny wielorodzinny przy ul. Wolności 7 w Czerwionce-Leszczynach, działka nr 2860/236 | | |
| treść rys.: | PRZEKRÓJ a-a | | |
| projektował: | mgr inż. arch. Agnieszka Osłizło upr.budowl. nr 10/03/SŁOKK Gizgorz Goła upr.budowl. nr 401/86 Barbara Madej | data: | 1:100 |
| architektura | | 01.2019r. | |
| | | branża: | budowlana |
| rys.nr: | | | 3 |
| projektował: | mgr inż. Patrycja Sinka | | |
| konstrukcje | upr.budowl. nr SKL/1782/PWOK/07 | | |