


Ogranicznik mocy 3P 16A

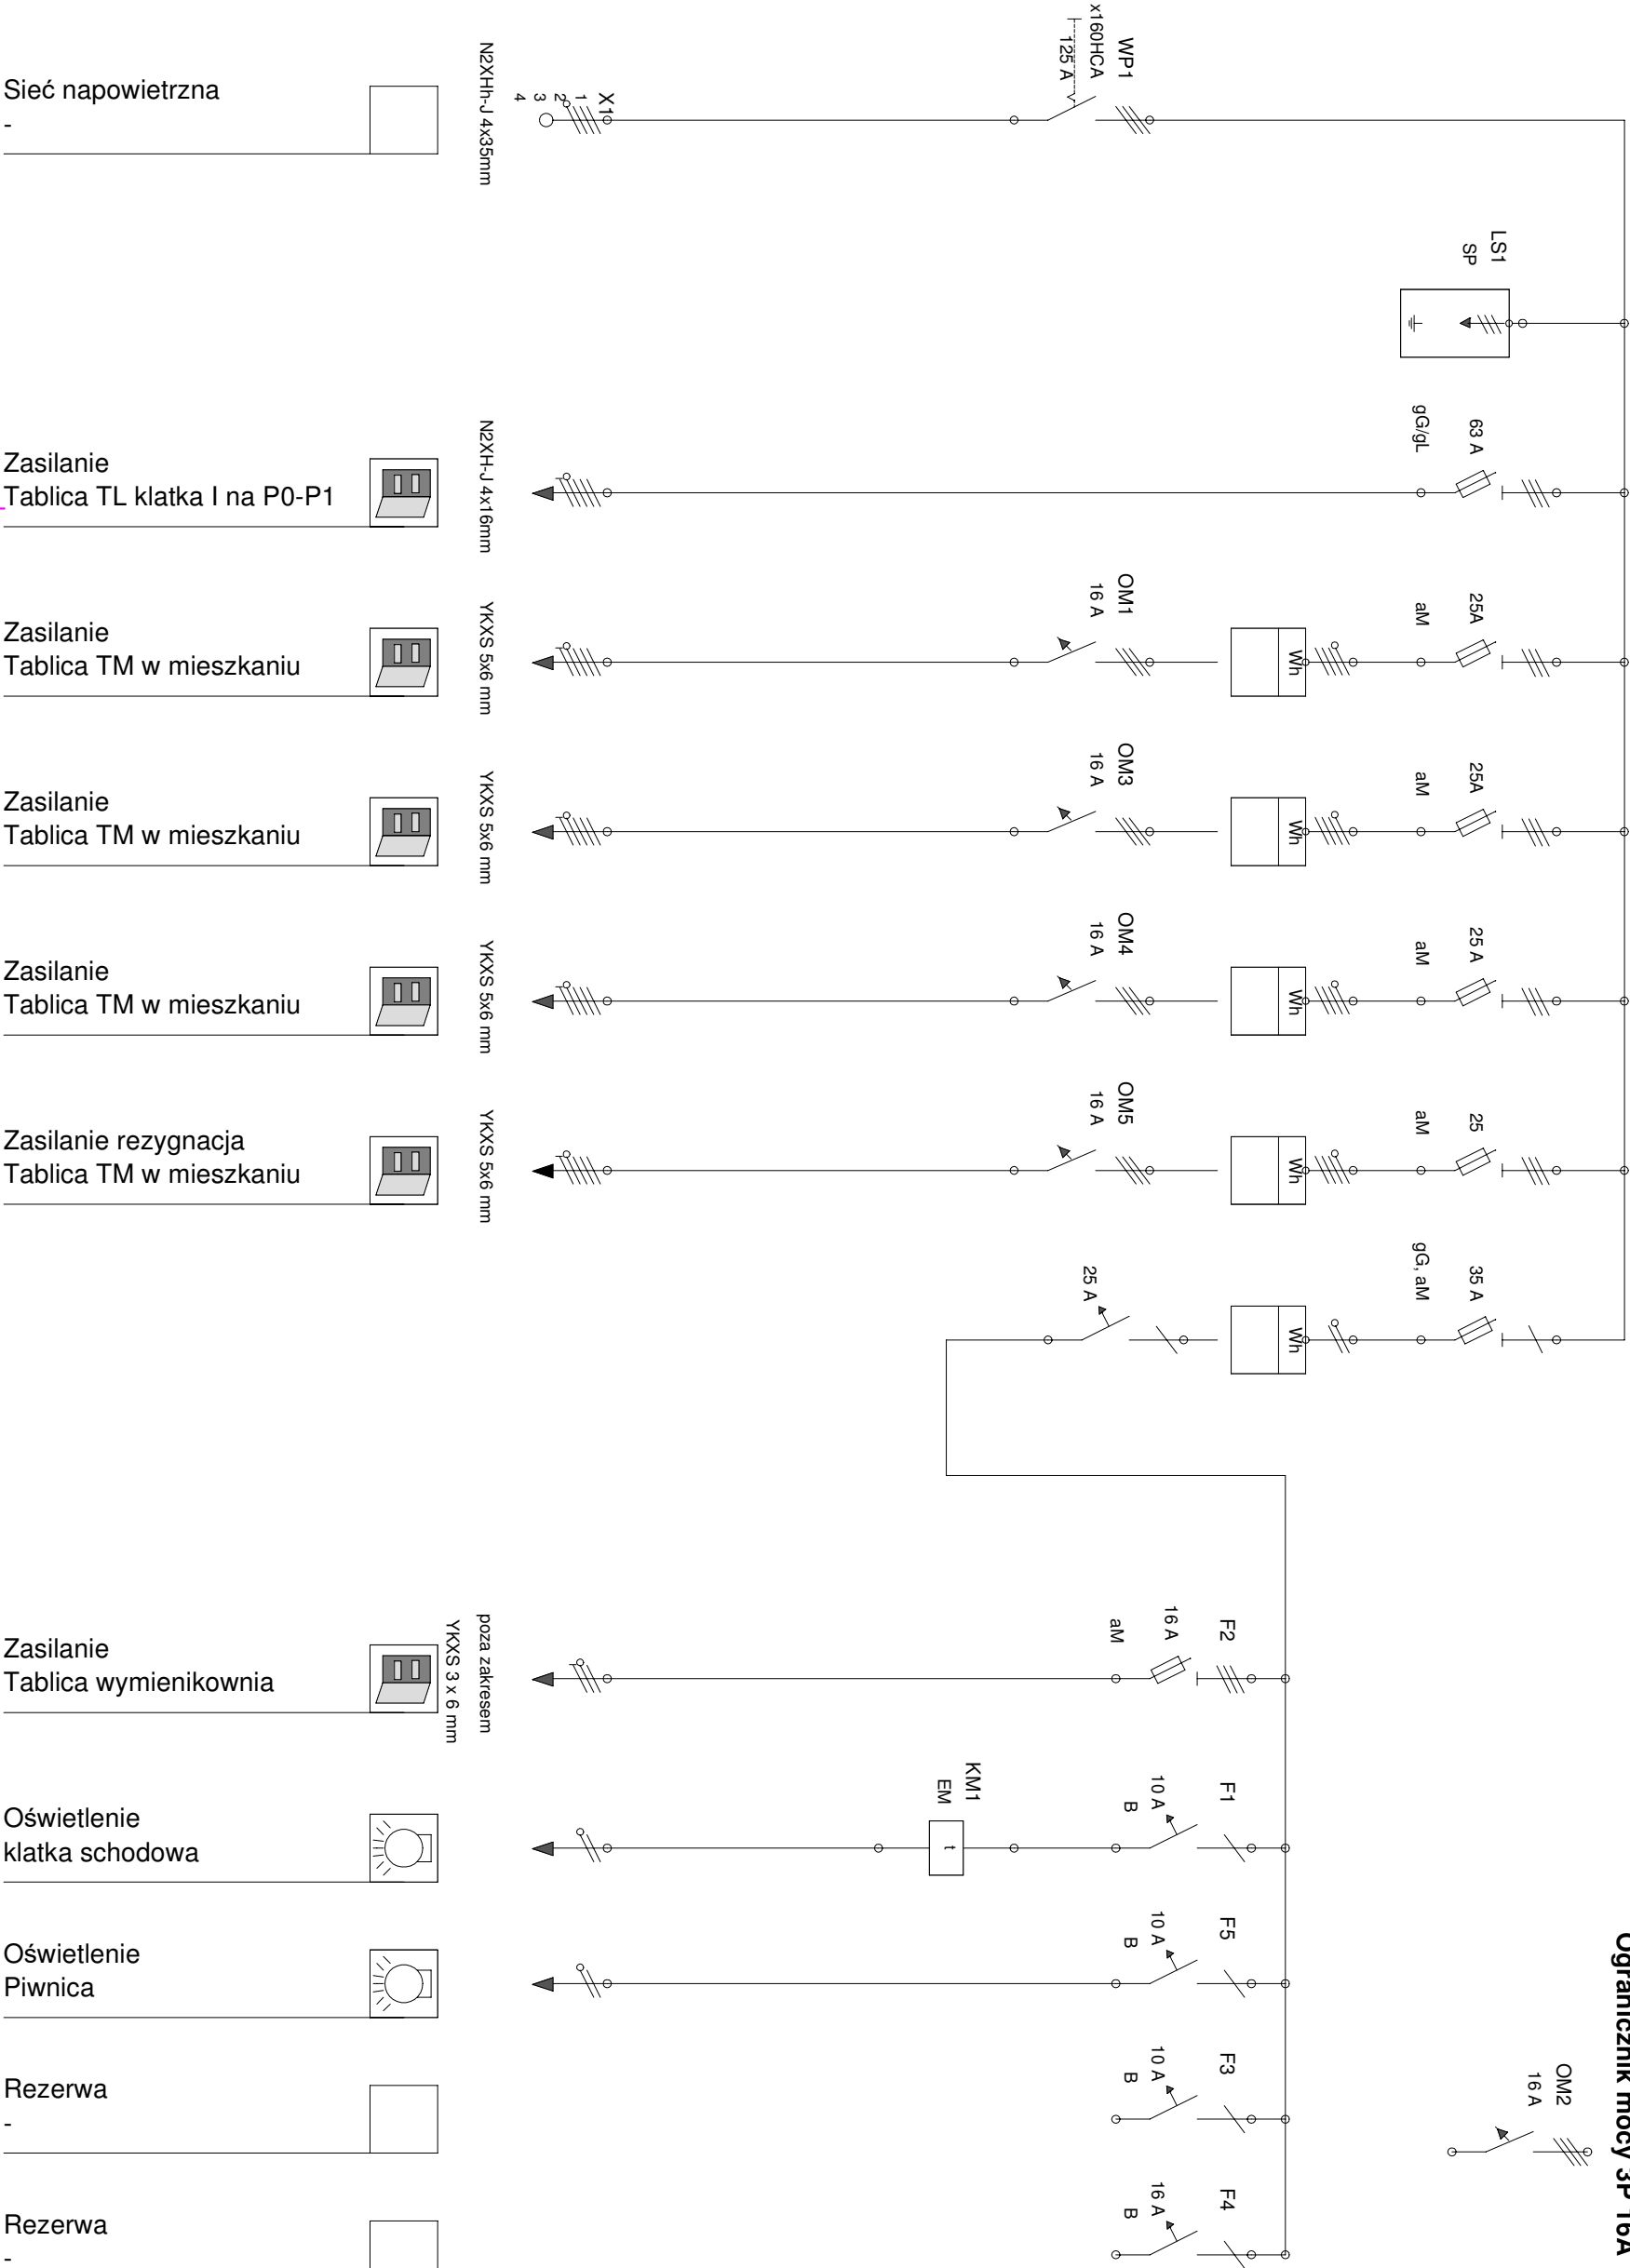

ZEAZ Doroła Fojcik. ul.Dzkiej Róży 42, 44-200 Rybnik			
INWESTOR	Gmina i Miasto Czerwionka-Leszczyny, 44-230 Czerwionka-Leszczyny, ul. Parkowa 9		
TEMAT	Wykonanie zasilania do ele. pieca kuchennego oraz podgrzewacza wody wraz z robotami towarzyszącymi w budynkach wielopodzielnych objętych likwidacją niskiej emisji w Czerwionce zakresem będzie objęta instalacja ele. wewnętrzna w budynku przy ul. <b>KOMBATANTÓW NR 7</b>		
RYSUNEK	SCHEMAT ZASILANIA TL-ADM klatka II	%	
PROJEKTOWAŁ	Jerzy Fojcik upr. bud. SLK/IE/3560/01	PODPIS	03.2021 NR RYS. <b>IE.01</b>